

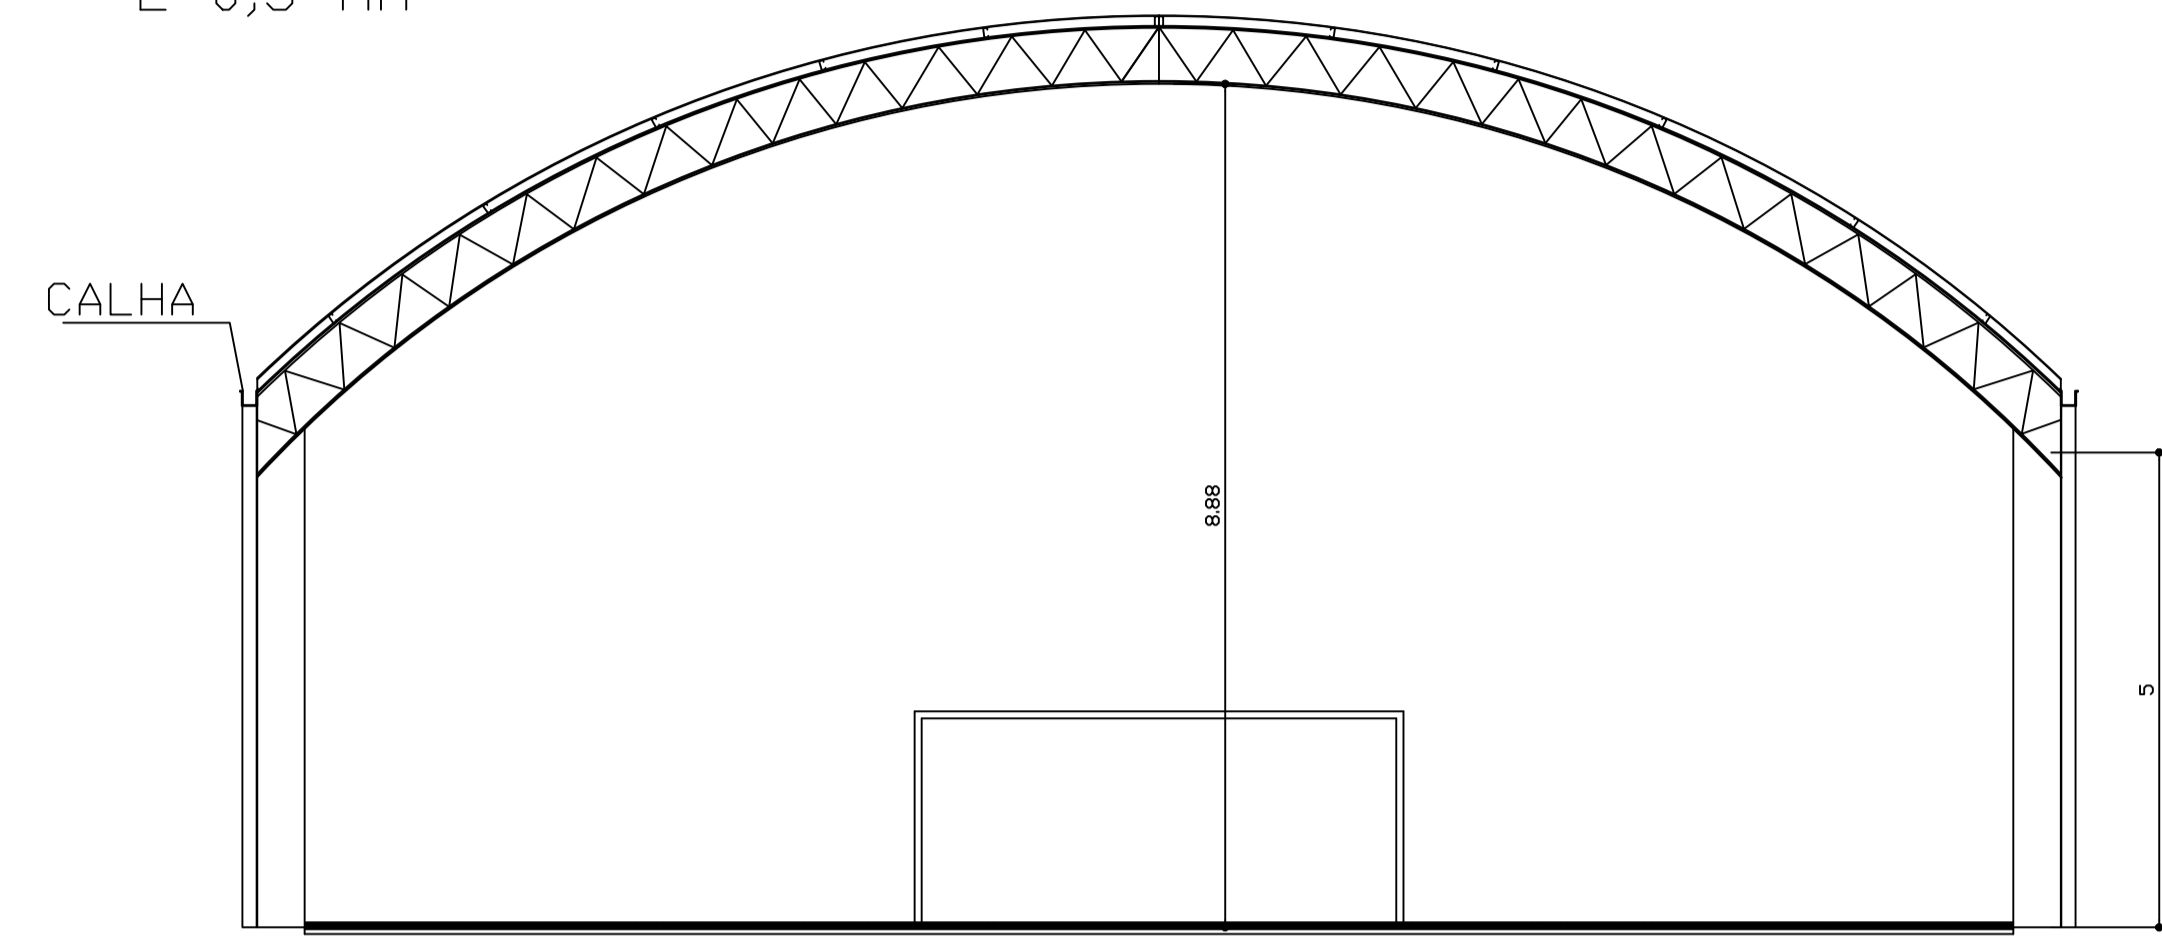


PLANTA BAIXA
ESCALA - 1: 100

Telha de aço
zincada ondulada
E=0,5 MM

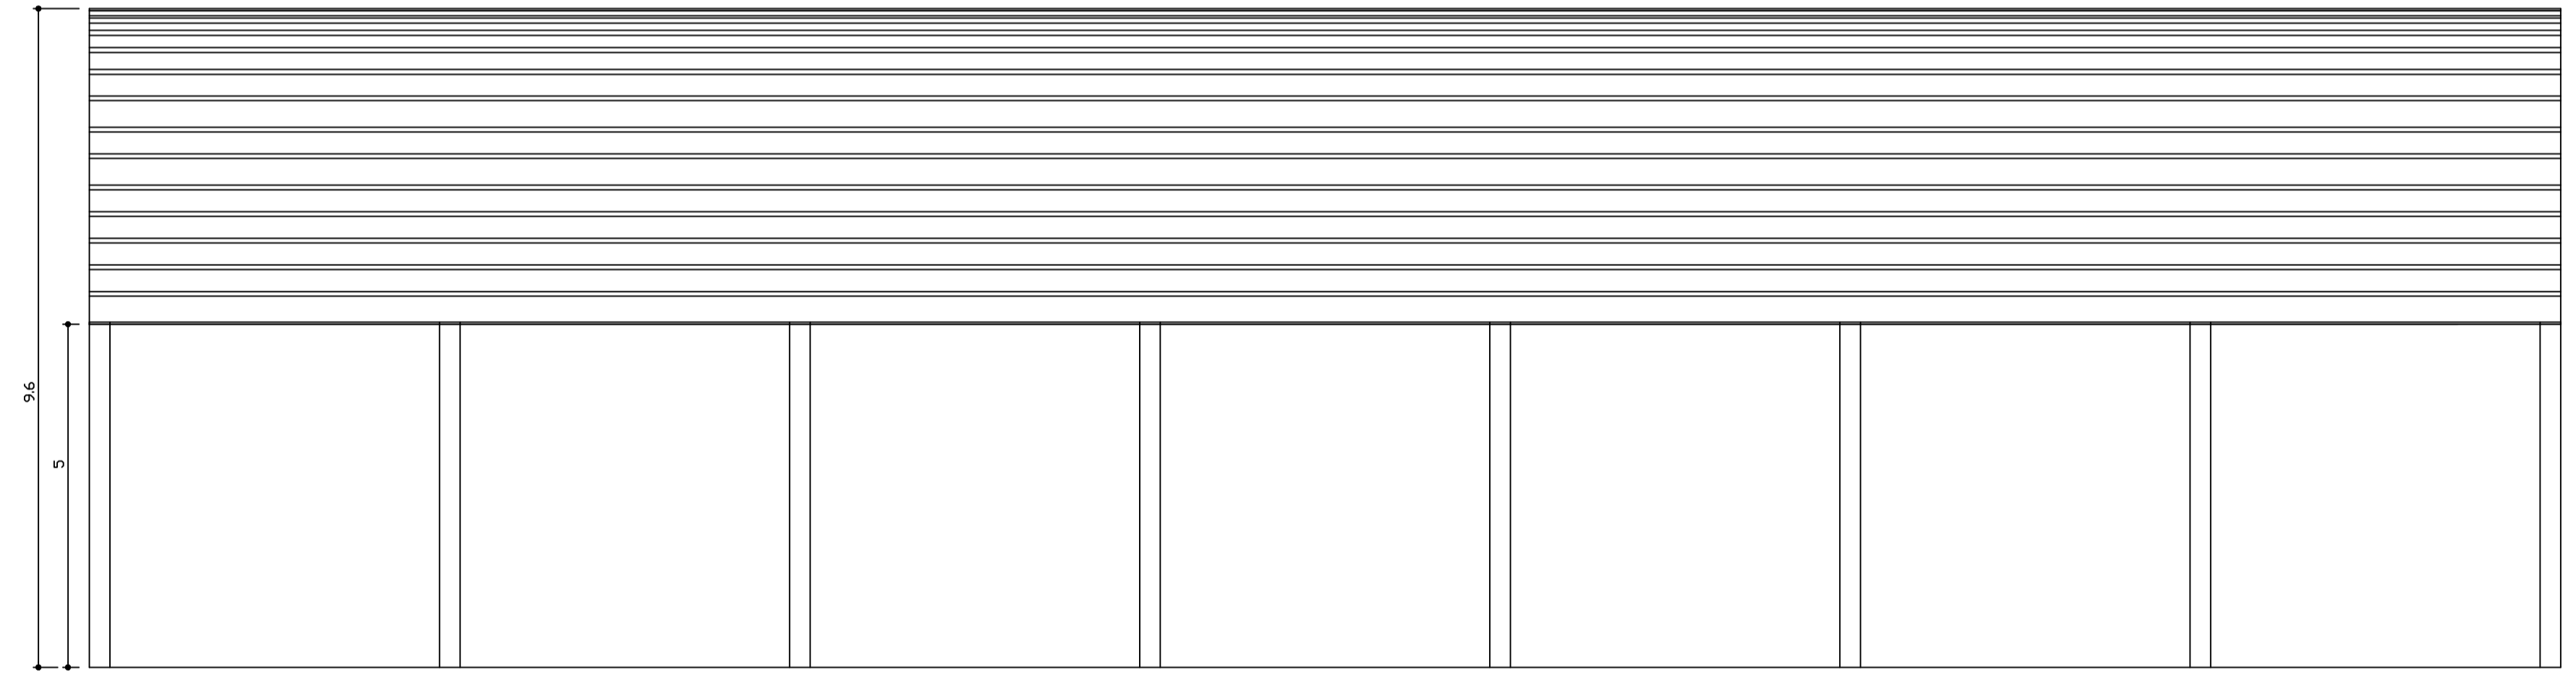

CORTE A-A
ESCALA - 1: 75

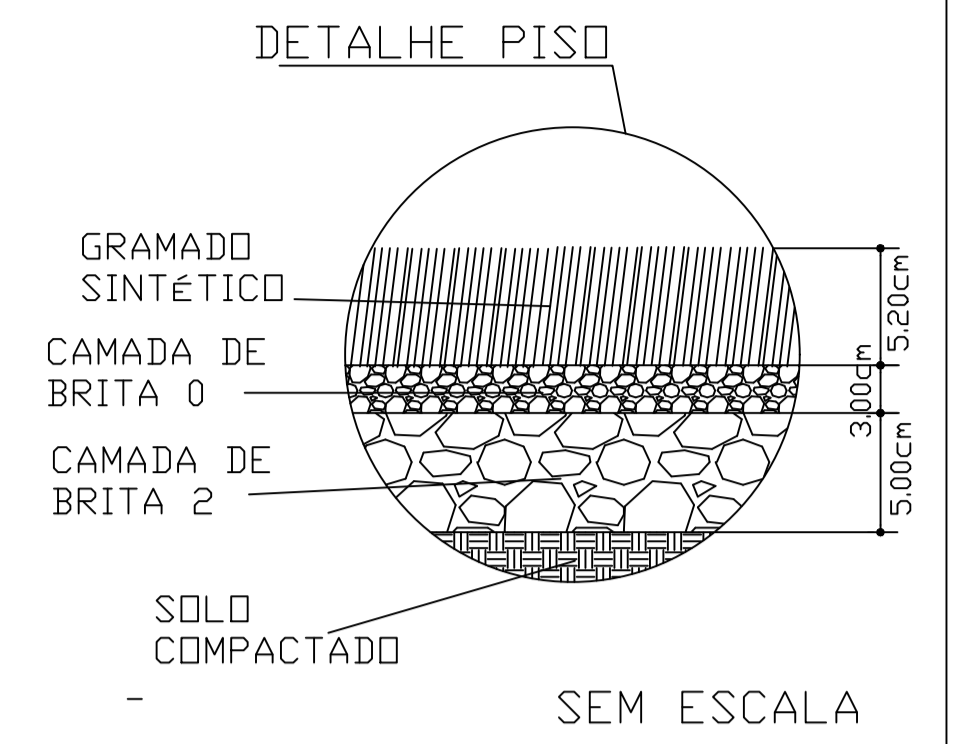

CORTE B-B
ESCALA - 1: 75

TITULO	DATA	ESCALA	ARQUIVO
Construção de Quadra Coberta	Agosto/2019	INDICADA	
FOLHA 01/07			
PROJETO	RESPONSÁVEL		
Planta Baixa, Corte AA e Corte BB	GUILHERME COELHO FERNANDES CREA MG:201.722/D		
LOCALIDADE	HÉLCIO NOGUEIRA PREFEITO MUNICIPAL		
PRAÇA SEBASTIÃO NAPOLEÃO	PREFEITURA MUNICIPAL DE GOIABEIRA		